




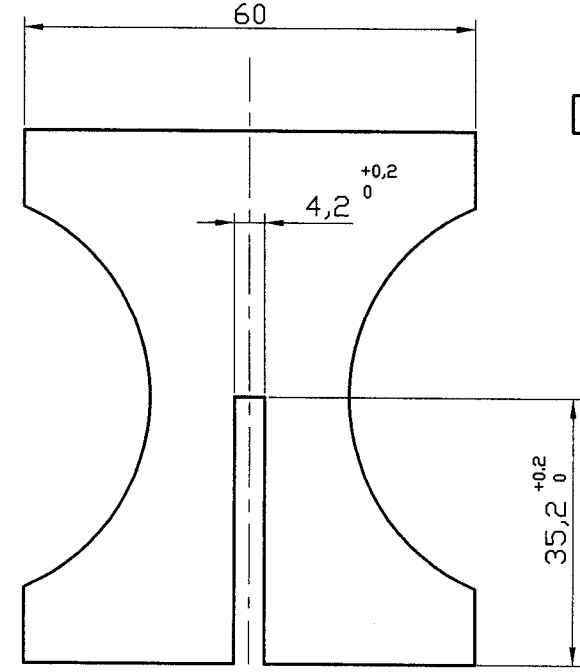

Vue de droite du pied seul.

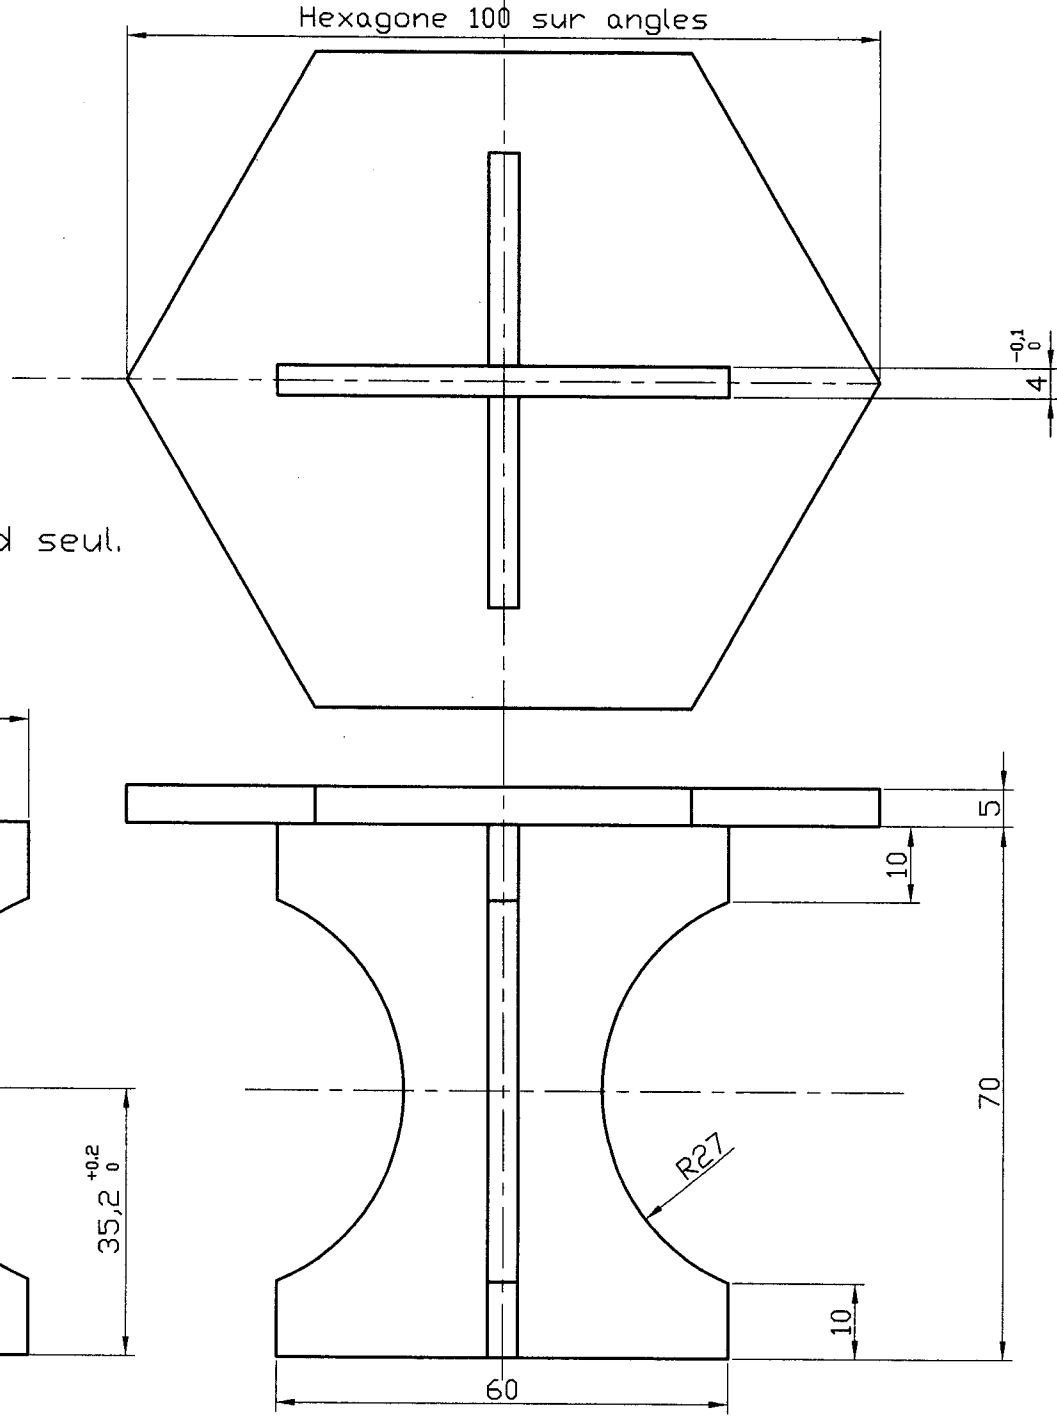

2	2	Pied	Béton armé
1	1	Dessus	Béton armé + carrelage
N°	Nbre	Désignation	Matière
L'OUTIL EN MAIN			
TABLE DE JARDIN			
Echelle 1:10		1/2	
Etudié M. Lalle			
Dessiné: A.J.Troyes			

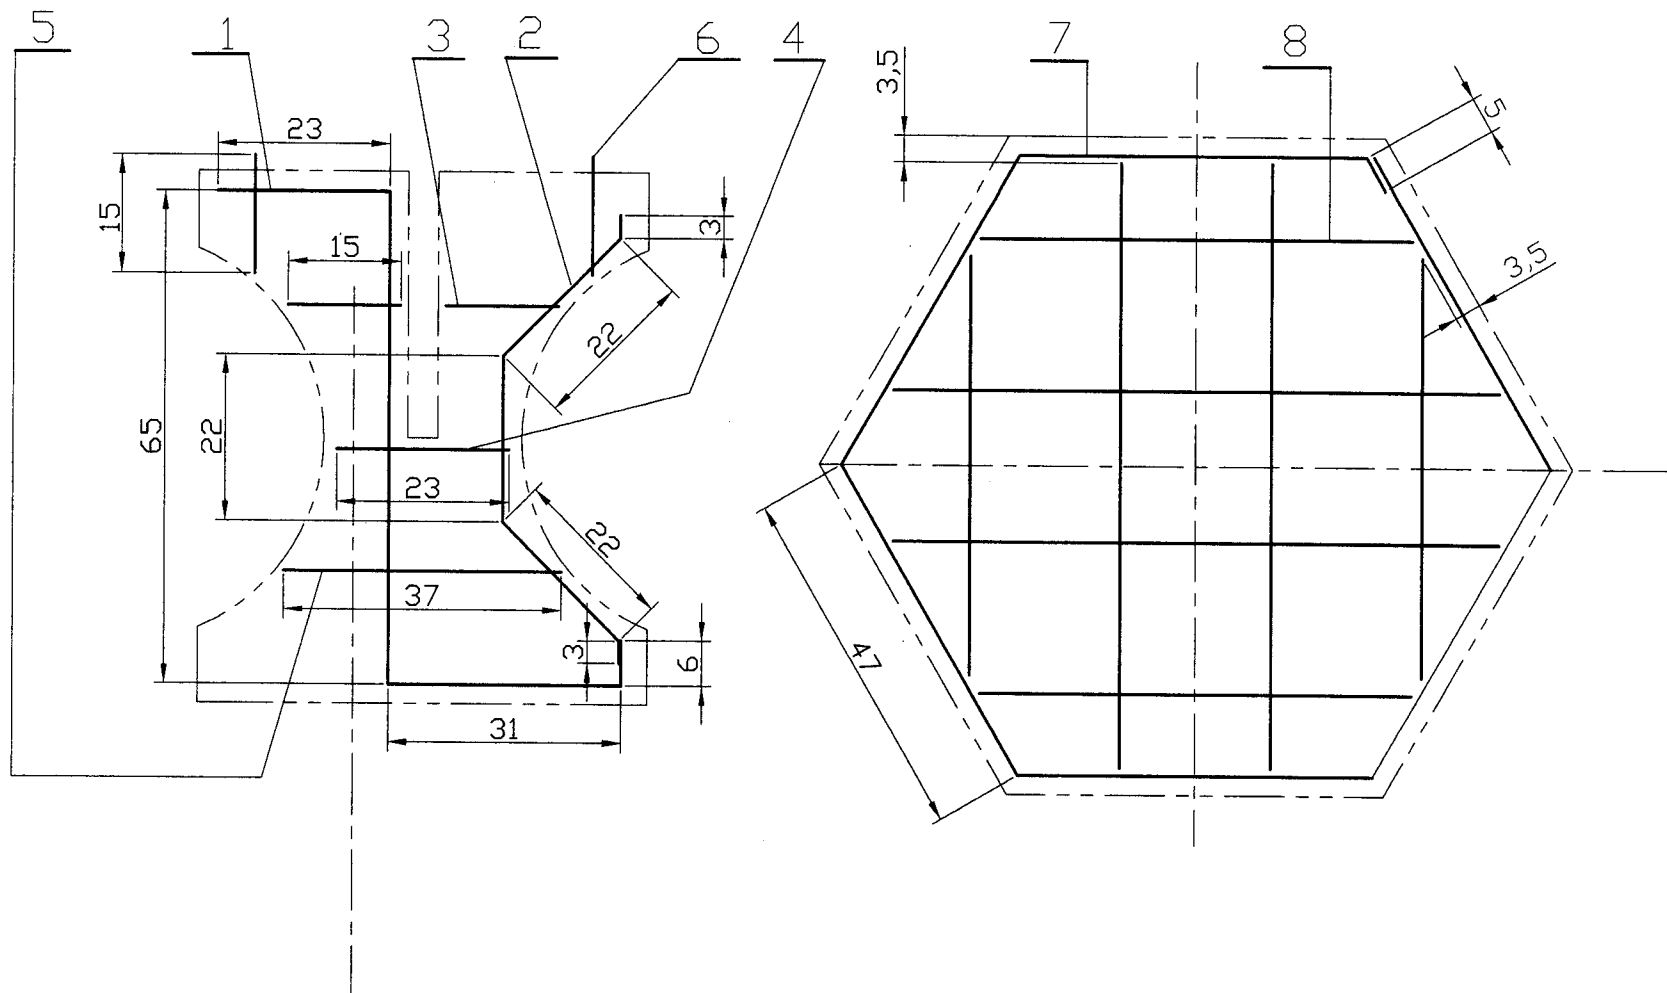

L'OUTIL EN MAIN

Echelle: 1/10

2/2

Etudié: M.LALLE

Dessiné: A.J.Troyes

TABLE DE JARDIN
(ARMATURES)

4	2	5	23	46	8	1	5	Treillis soudé	
3	4	5	15	60	7	1	5	287	287
2	4	6	72	288	6	4	8	15	60
1	4	6	132	928	5	2	5	37	74
N°	Nbre	Ø	Longueur	Longueur totale	N°	Nbre	Ø	Longueur	Longueur totale